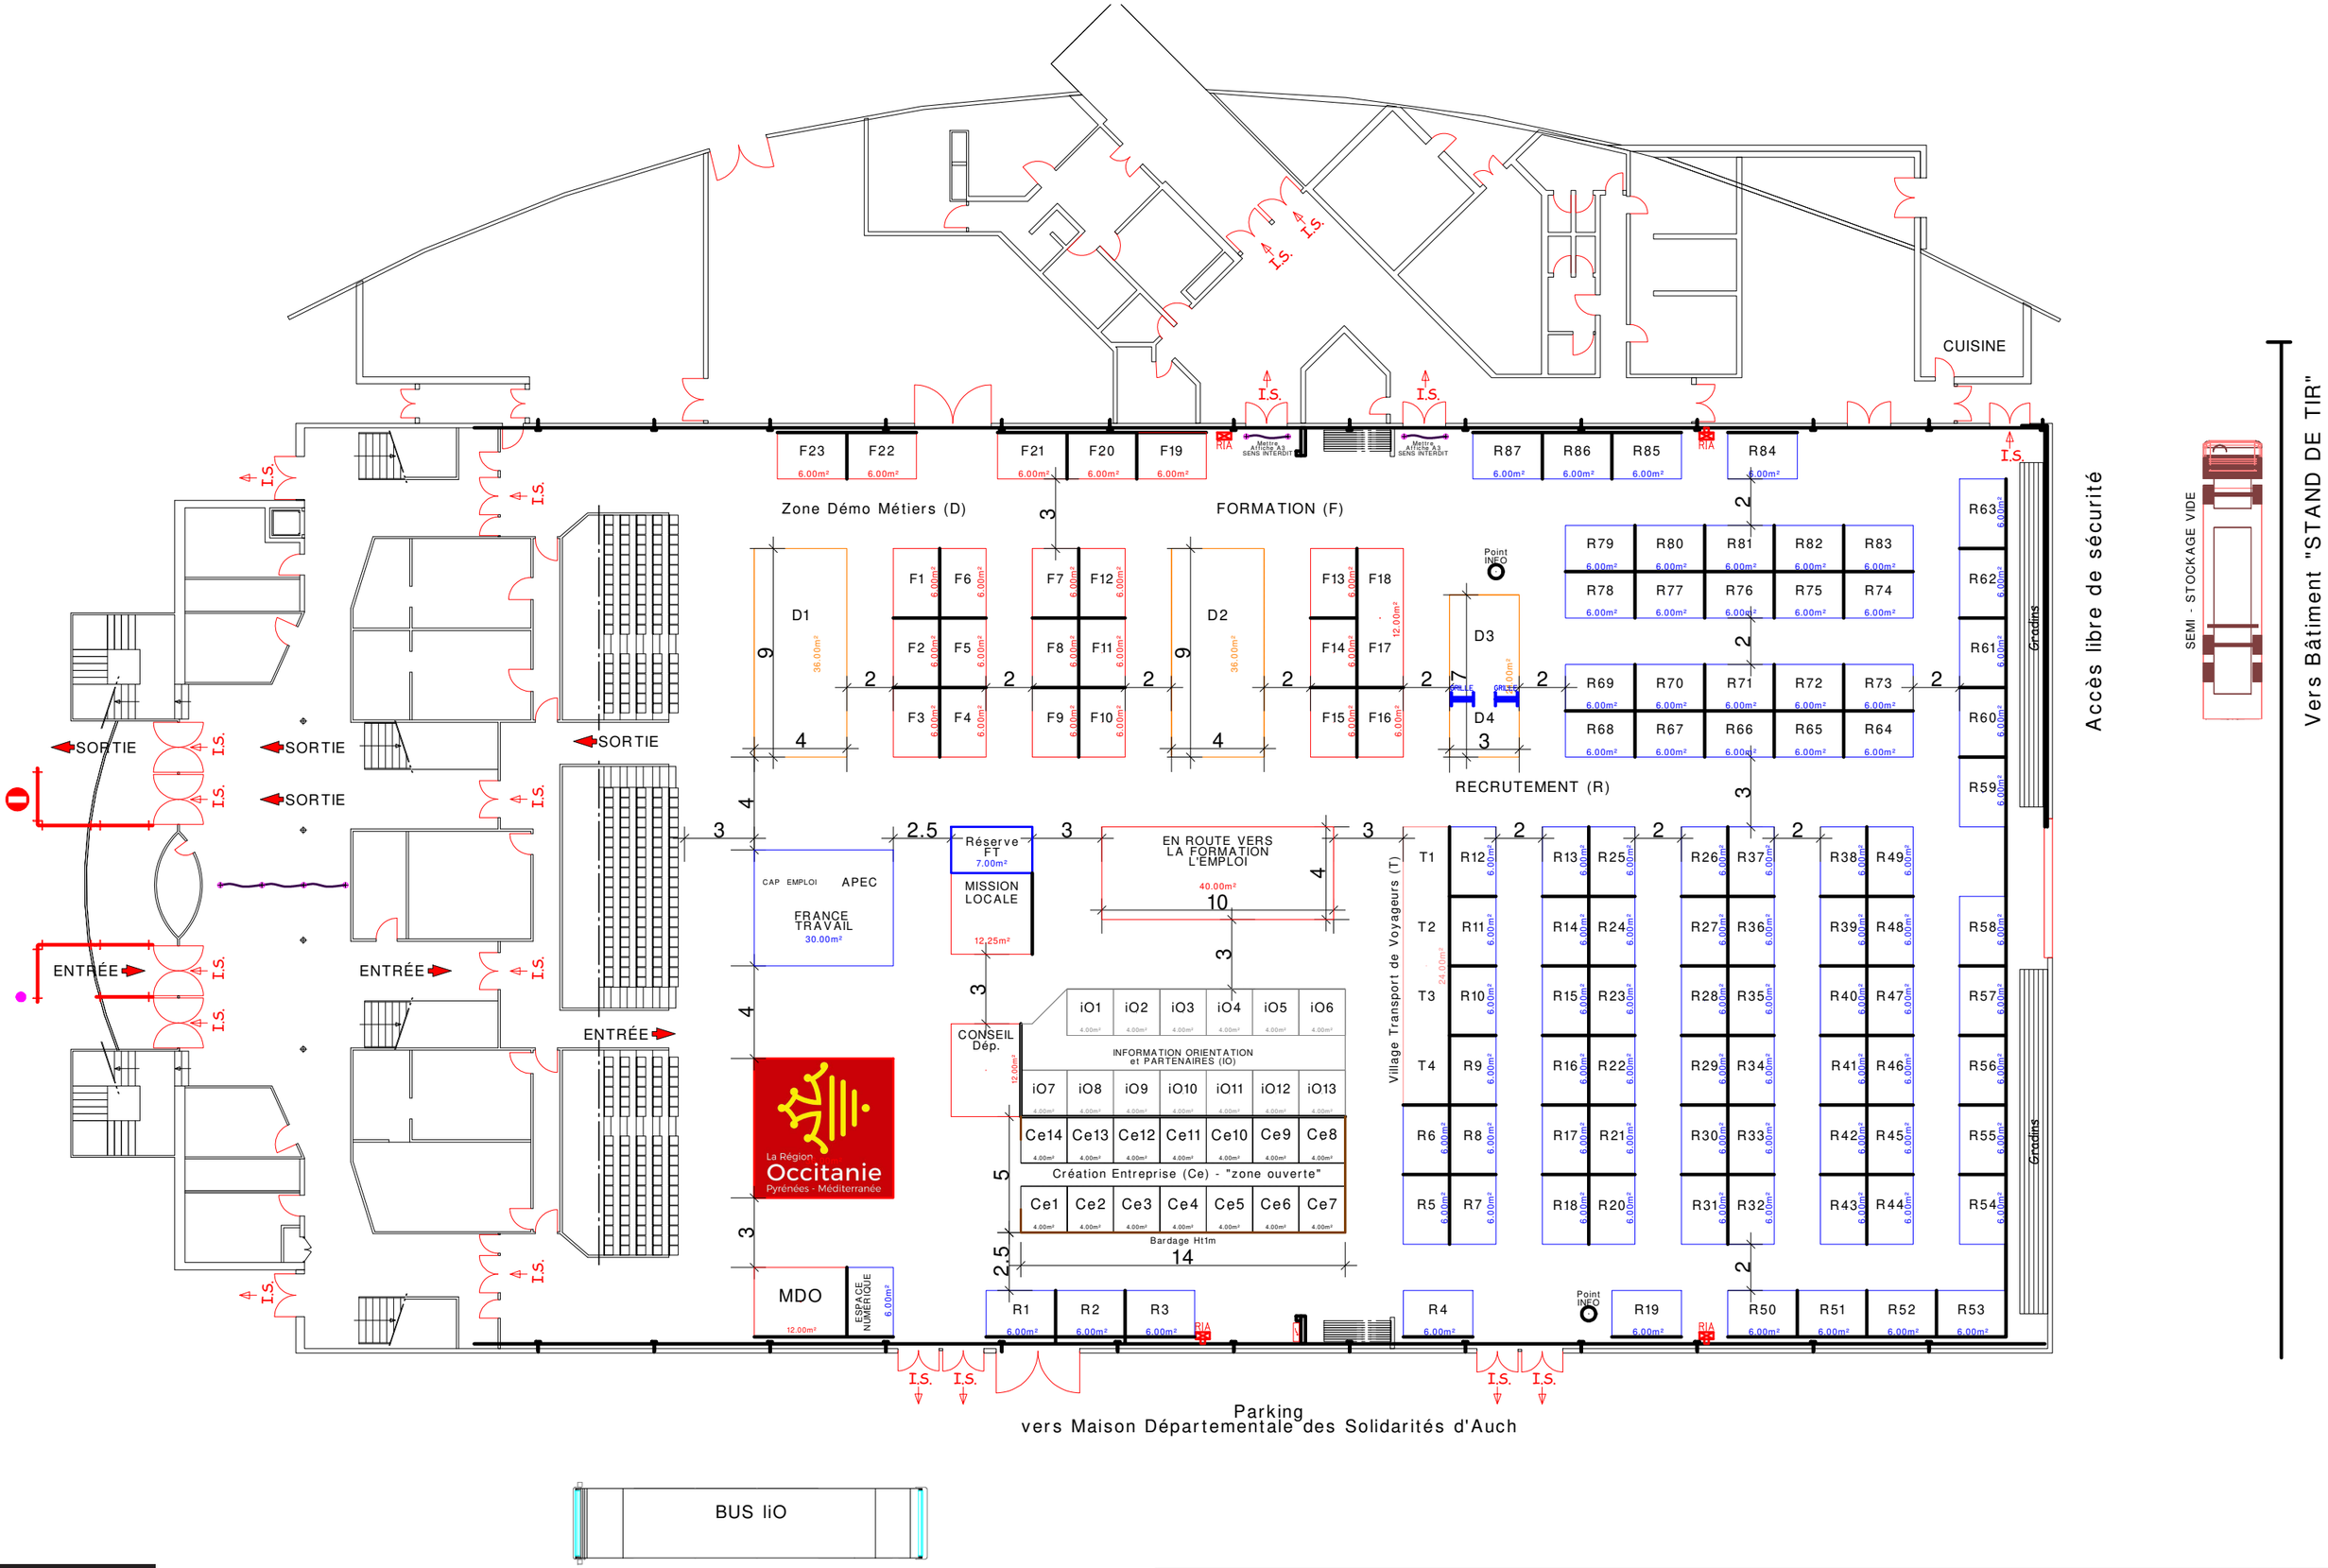

Document non contractuel

Salon TAF 2024 Salle du MOUZON		Implantation générale		
		A3 | Ech.: 1/250°		CAO & DAO by: Kita NAMSAVANH
Le 20 MARS 2024	AUCH	Version V04	27/02/24	P. 1/1